

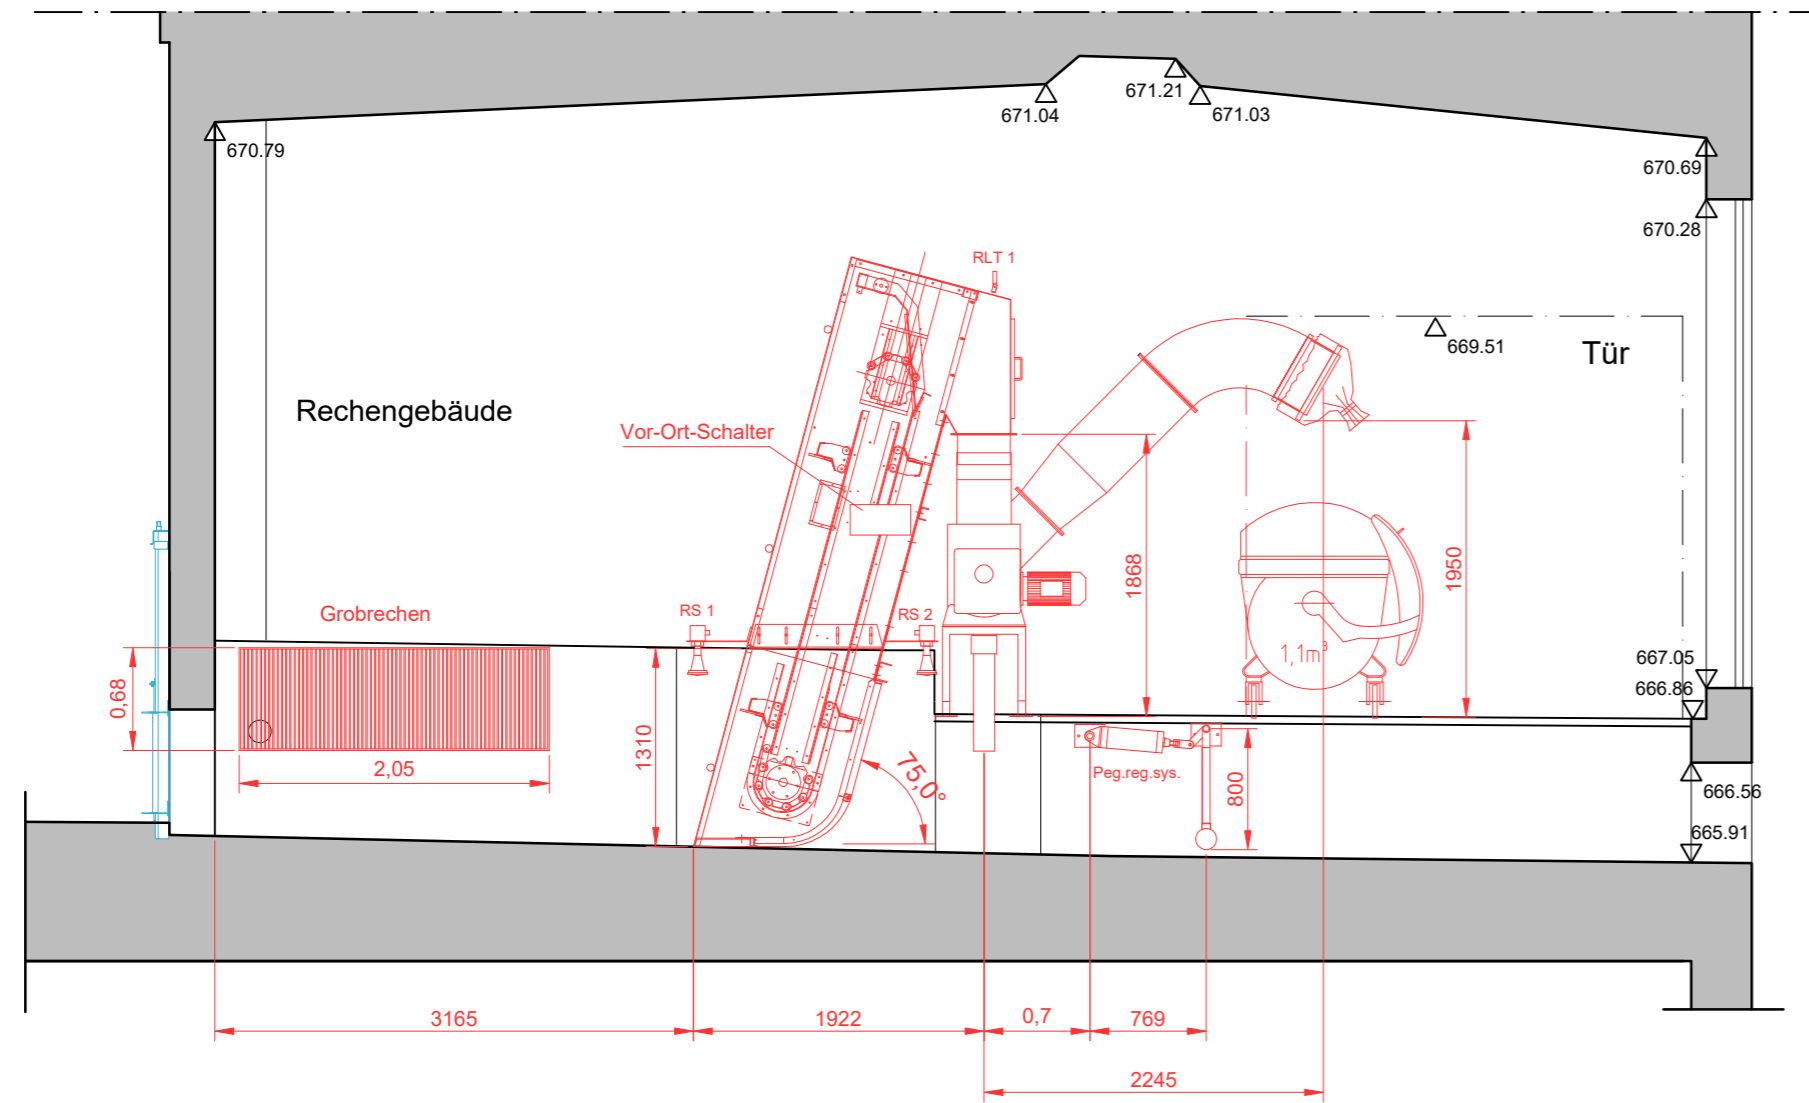


### Schnitt A-A

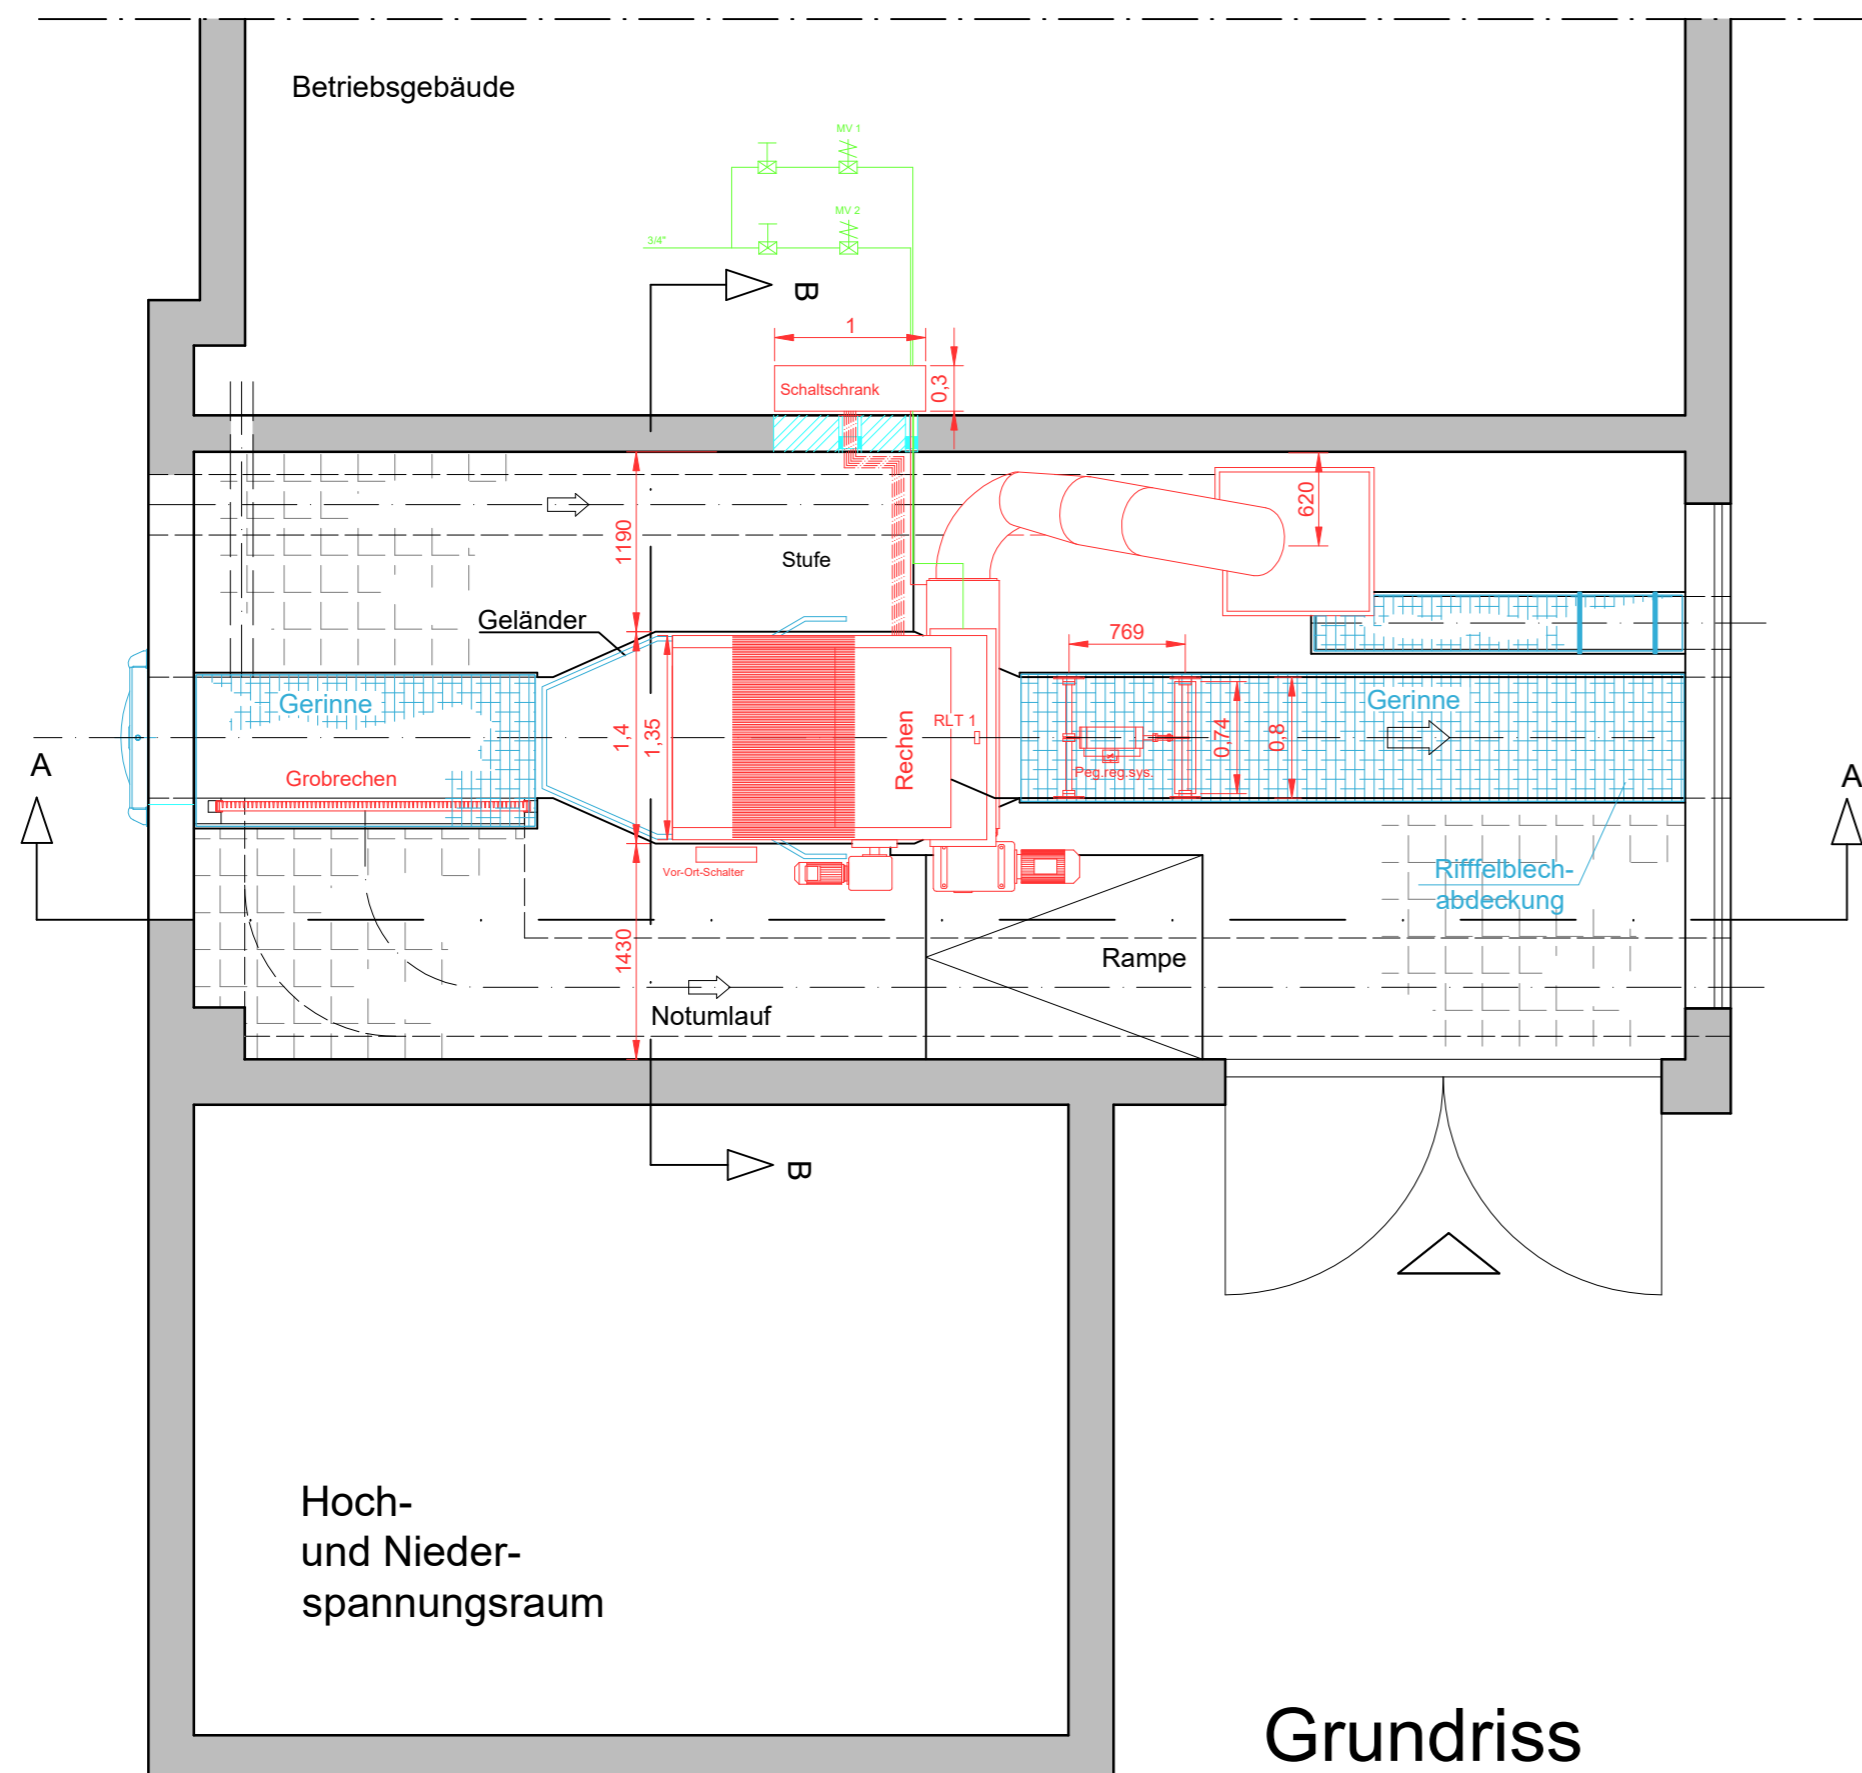

### Schnitt B-B

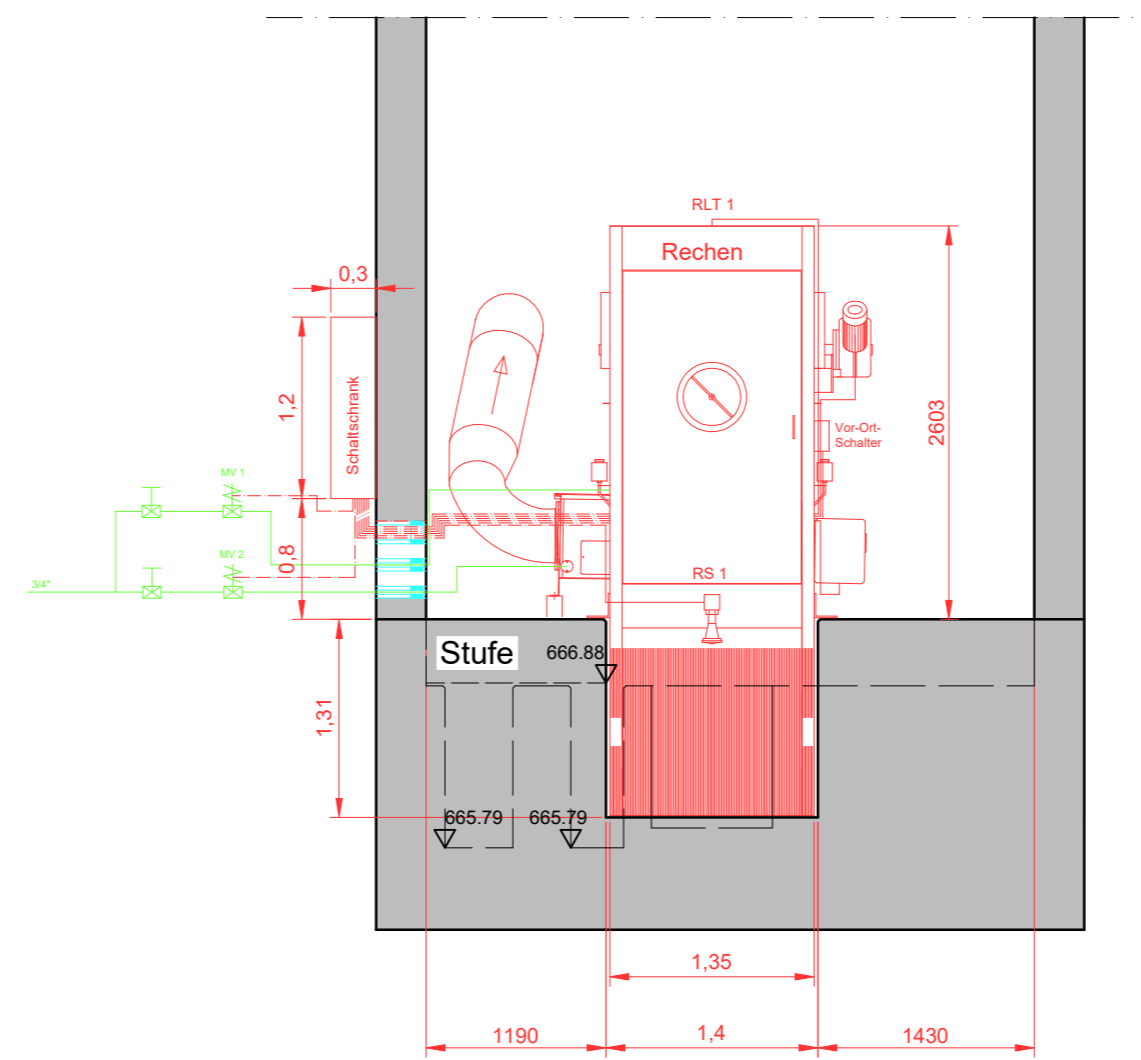

Grundriss

Anlage: 6

Index:	Datum:	Art der Änderung:	gezeichnet:
--------	--------	-------------------	-------------

Projekt:  
**Markt Peiting**  
 Erneuerung Rechenanlage Kläranlage Peiting

Markt Peiting  
 Landkreis Weilheim-Schongau

BAUENTWURF

Planinhalt:  
**Rechengebäude**  
 Grundriss und Schnitte  
 Planung

Projekt Nr.:  
 2113.015  
 Aufgestellt:  
 J. Kwade  
 Maßstab:  
 1:50  
 gezeichnet:  
 T. Herzberger

Plan-Nr./Index:  
**BE RE02**

Datum:  
 27.06.2017  
 geprüft:  
 J. Maßow

Entwurfsverfasser:  
**WipflerPLAN**

WipflerPLAN  
 Planungsgesellschaft mbH  
 Architekten  
 Bauingenieure  
 Vermessungsingenieure  
 Erschließungsträger  
 Hohenwarter Straße 124  
 85276 Pfaffenhoten / Ilm  
 Tel.: 08441 5046-0  
 Fax: 08441 490204  
 www.wipflerplan.de  
 info@wipflerplan.de

Vorhabensträger:



Markt Peiting

Markt Peiting  
 Hauptplatz 2  
 86971 Peiting  
 Tel.: 08861 599-0  
 Fax: 08861 599-55  
 www.peiting.de  
 rathaus@peiting.de