


Hallendach:  
Aluminium-Stahlblech mit Photovoltaik-Anlage

Hallenfassade:  
Stahl-Isopanele Baubreite 1,0 m, d=100 mm  
Farbton mittelgrau  
vertikal verlegt, verdeckt befestigt  
Struktur aussen: V-profiliert bzw. Makro profiliert  
Struktur innen: mikroprofiliert Standardfarbton weiß


Betriebsgebäude:  
Erdgeschoss: Sockel aus SiB-Sandwich-Elemente, Oberfläche Sichtbeton  
Obergeschoss:  
Monolithische Ziegelbauweise aus hochdämmenden Ziegel,  
Oberfläche verputzt, anthrazit grau

Hallenfassade:  
Stahl-Isopanele Baubreite 1,0 m, d=100 mm  
Farbtonreihe Reflektion one  
vertikal verlegt, verdeckt befestigt  
Struktur aussen: V-profiliert bzw. Makro profiliert  
Struktur innen: mikroprofiliert Standardfarbton weiß

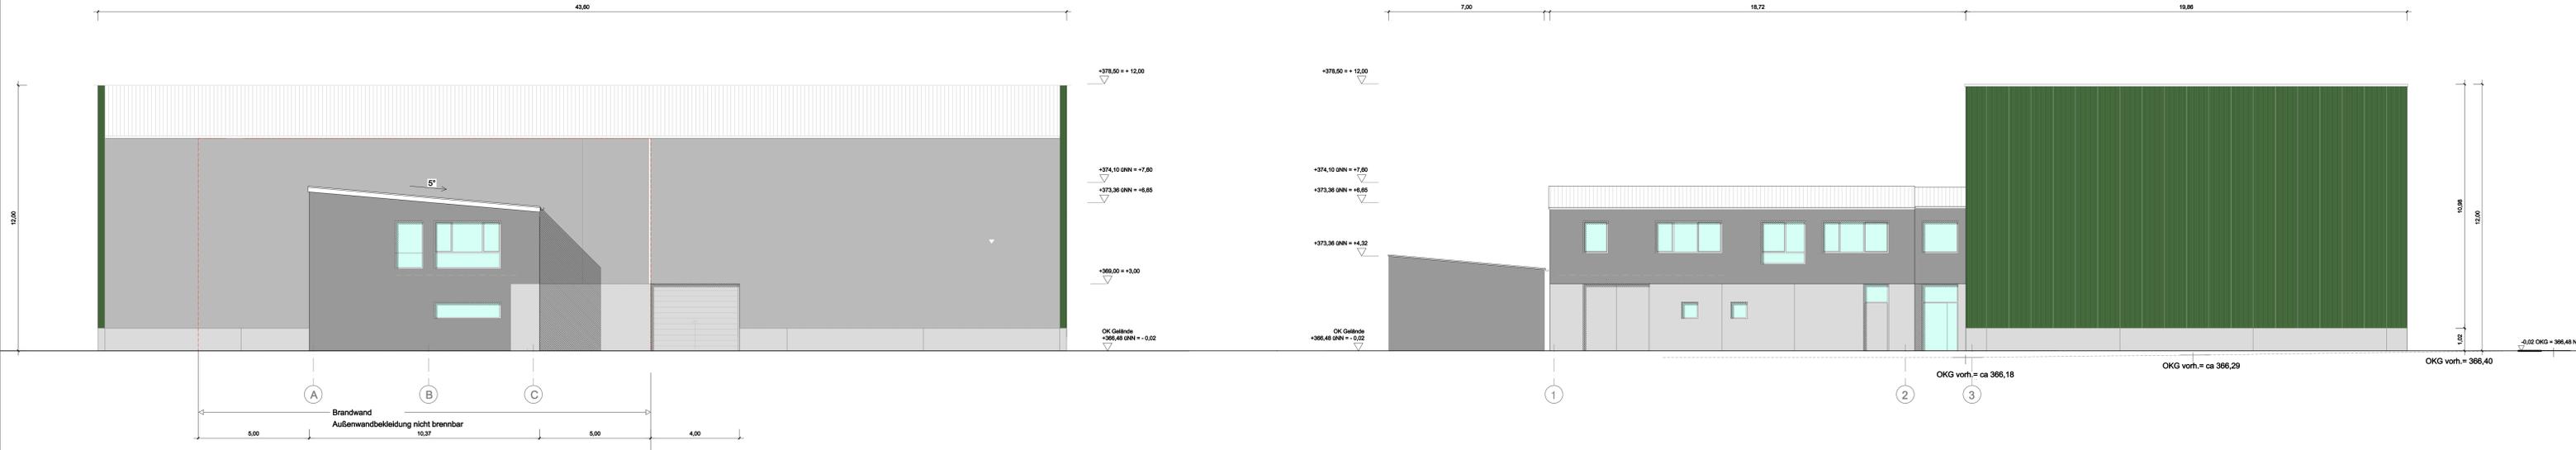

ANSICHT SÜD

ANSICHT OST

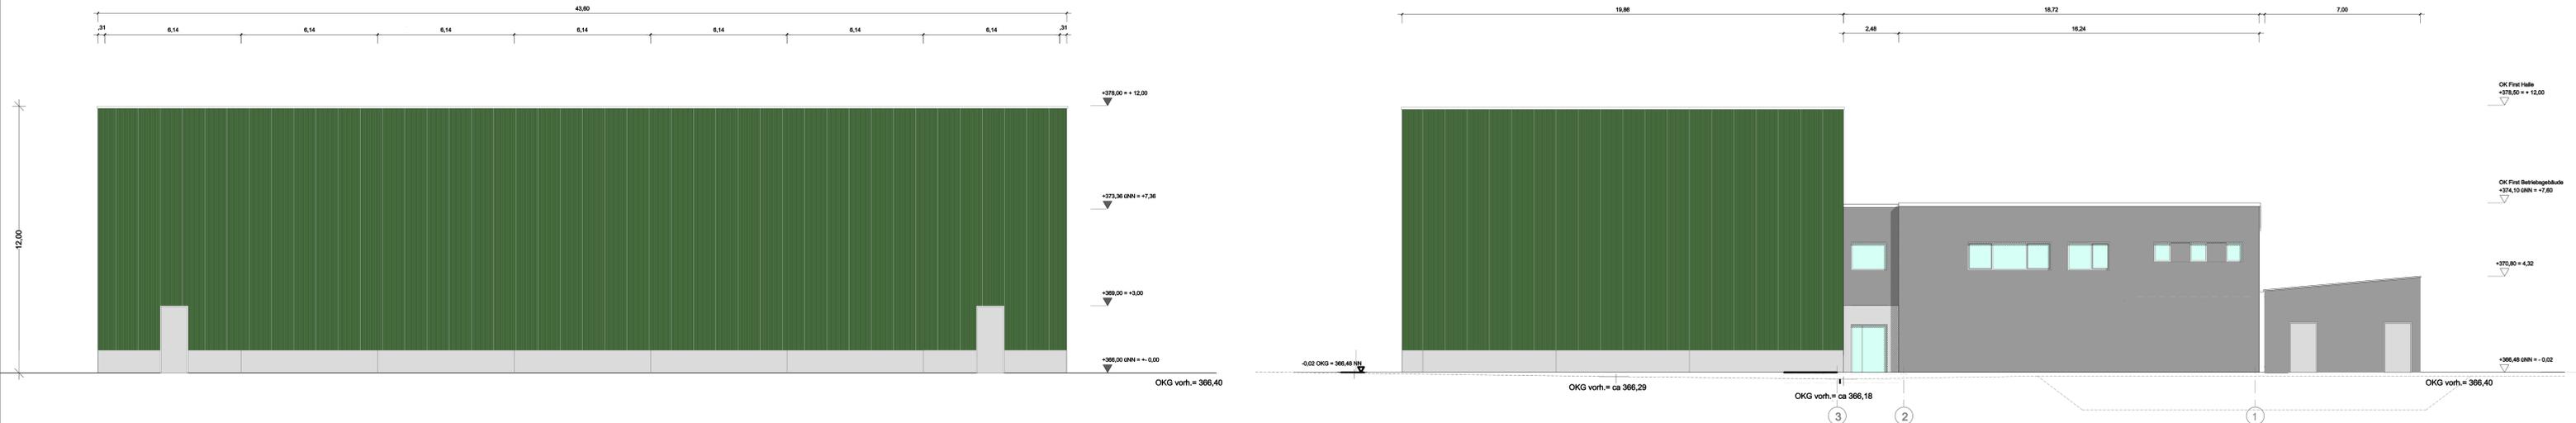

ANSICHT NORD

ANSICHT WEST

Anlage: 4.1.12

Index:	Datum:	Art der Änderung:	gezeichnet:
Projekt: <b>Wasserversorgung Manching          Neubau Wasserwerk</b>			Vorhabensträger:  Markt Manching
Planinhalt: <b>Bauwerksplan          Ansichten</b>	Projekt Nr.: 2015.020	Aufgestellt: S. Asmuth	gezeichnet: S. Asmuth
Entwurfsverfasser: <b>WipflerPLAN</b> Architekten Baugemeinschaft Vermessungsingenieure Erschließungsingenieure	Maßstab: 1:100	Datum: 28.11.2016	
Entwurfsverfasser: <b>WipflerPLAN</b> Planungsgesellschaft mbH Höhenwarter Straße 124 85078 Manching / lsm Tel.: 08451 5046-0 Fax: 08451 490204 www.wipflerplan.de info@wipflerplan.de			Markt Manching Ingolstädter Str. 2 85077 Manching Tel.: 0845885-0 Fax: 0845885-17 www.manching.de info@manching.de