




SNITT 5-5

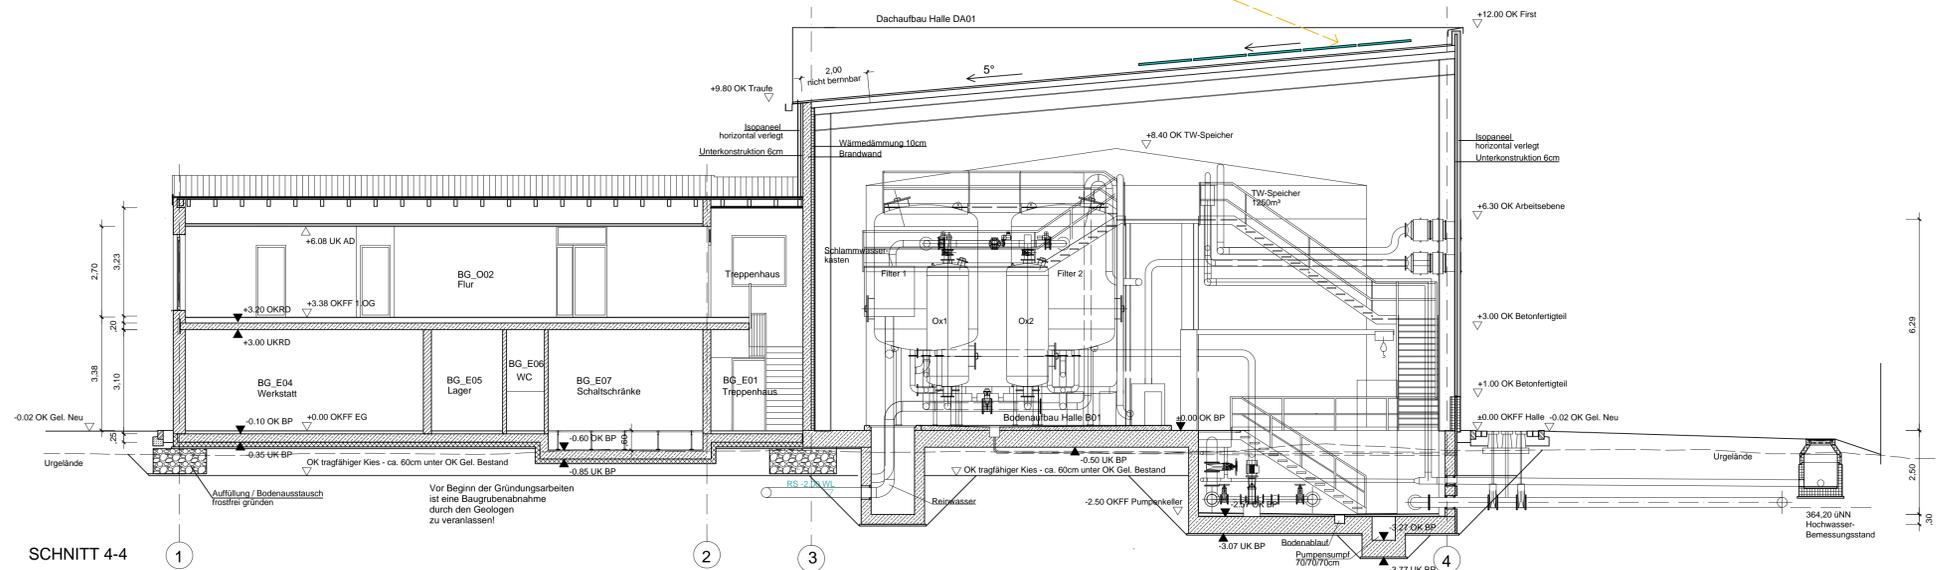


SNITT 4-4

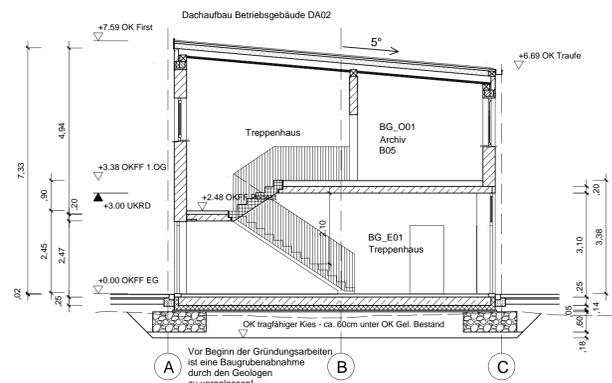

SNITT 1-1

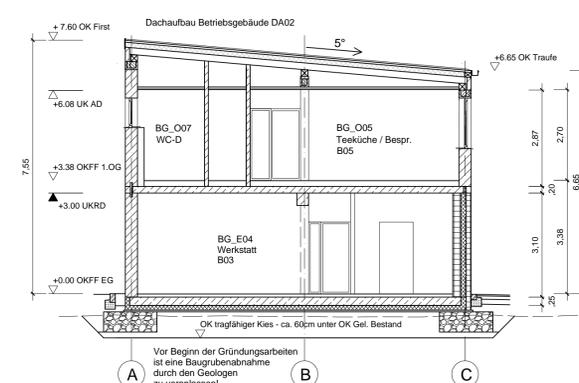

SNITT 2-2

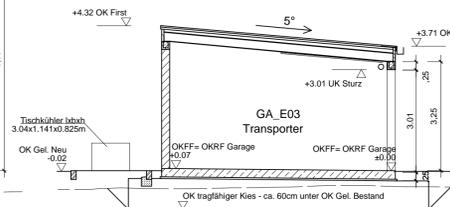

SNITT 3-3

LEGENDE:

- DN300 - 35,00m - 4%
 - DN300 - 35,00m - 4%
 - PE-HD 355x21,1, SDR17
 - Stahlbeton
 - Mauerwerk
 - Dämmung
 - Fertigteil
- ±0.00 = 366.50 müNN

Anlage: 4.1.11

Index:	Datum:	Art der Änderung:	gezeichnet:
--------	--------	-------------------	-------------

Projekt:
**Wasserversorgung Manching
Neubau Wasserwerk**

Markt Manching
Landkreis Pfaffenhofen a. d. Ilm

ENTWURFSPLANUNG

Planinhalt: Bauwerksplan Schnitte	Projekt Nr.: 2015.020	Aufgestellt: S. Asmuth
Plan-Nr./Index: EP SC02	Datum: 28.11.2016	geprüft: J. Maßow

Entwurfverfasser:
Wipfler PLAN
Architekten
Baumgenieure
Vermessungsingenieure
Erschließungsingenieure

WipflerPLAN
Planungsgesellschaft mbH
Hohenwarter Straße 124
85276 Pfaffenhofen / Ilm
Tel.: 08441 5046-0
Fax: 08441 49204
www.wipflerplan.de
info@wipflerplan.de

Vorhabensträger:

Markt Manching
Ingolstädter Str. 2
85077 Manching
Tel.: 08459/85-0
Fax: 08459/85-47
www.manching.de
info@manching.de