


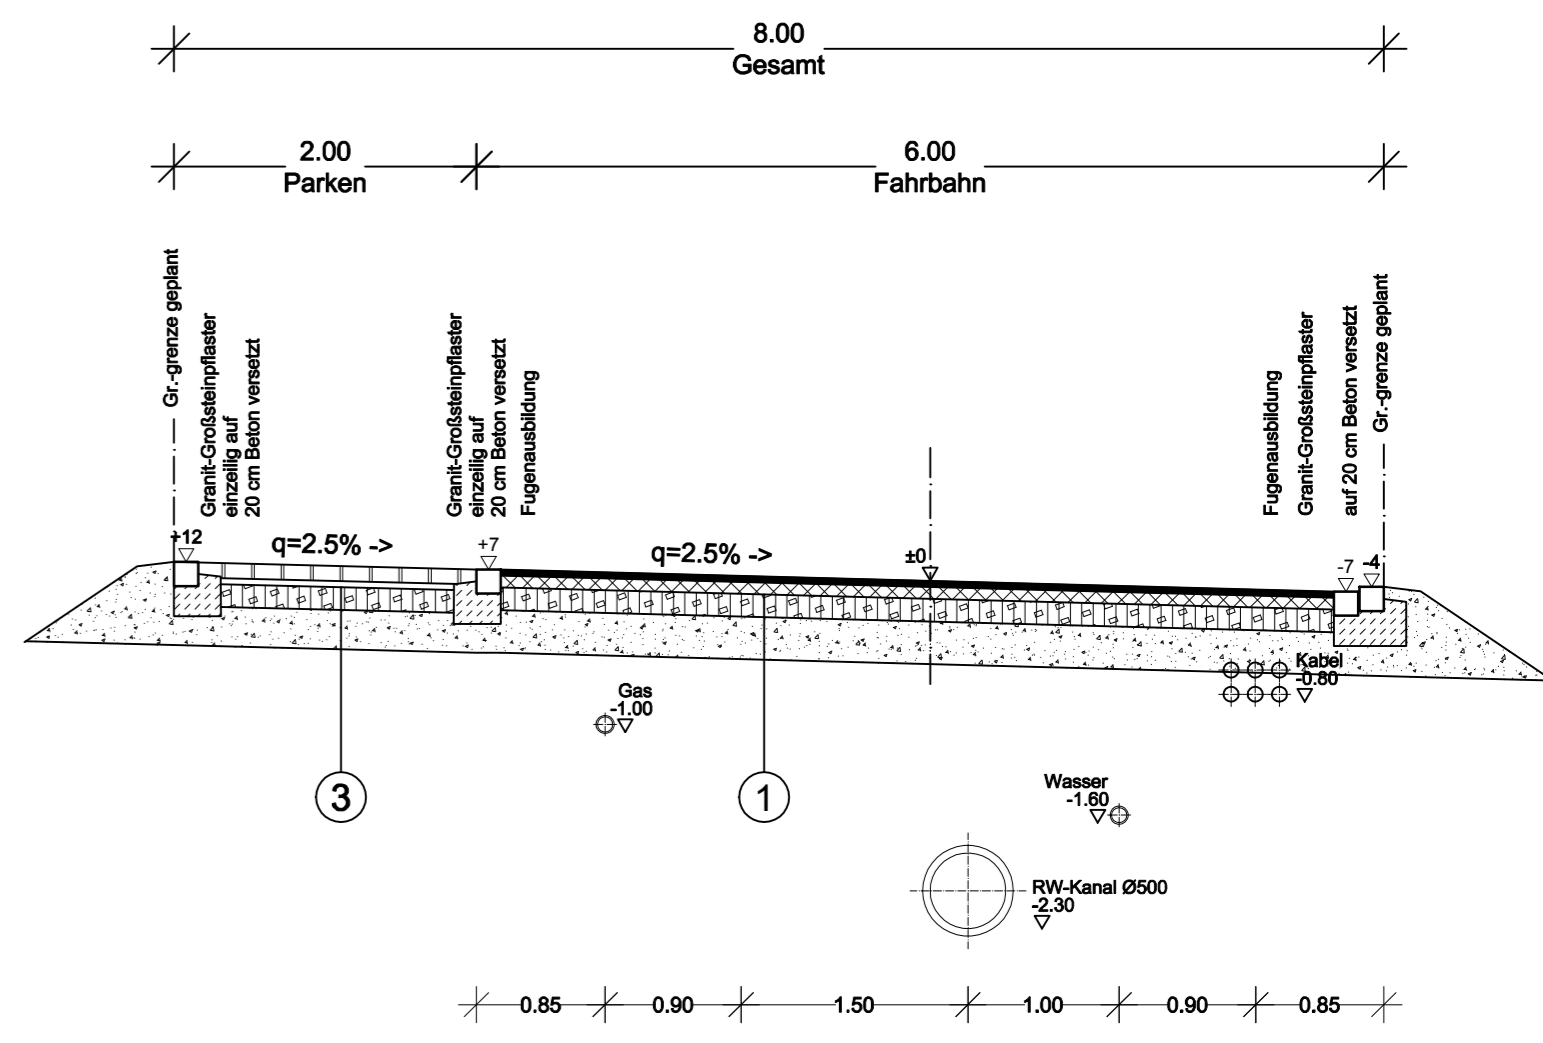

**Baugebiet Straße B M=1:50**  
0+250




**LEGENDE:**

- Geltungsbereich B-Plan
- Parzellierung
- Parzellennummer
- Altbestand
- Bestehender Mischwasserkanal mit Angabe von Schachtabstand, Nennweite, Material, Sohlgefälle, Fließrichtung und Schachtnummer
- Bestehender Schmutzwasserkanal mit Angabe von Schachtabstand, Nennweite, Material, Sohlgefälle, Fließrichtung und Schachtnummer
- Bestehender Regenwasserkanal mit Angabe von Schachtabstand, Nennweite, Material, Sohlgefälle, Fließrichtung und Schachtnummer
- Geplanter Mischwasserkanal mit Angabe von Schachtabstand, Nennweite, Material, Sohlgefälle, Fließrichtung und Schachtnummer
- Geplanter Schmutzwasserkanal mit Angabe von Schachtabstand, Nennweite, Material, Sohlgefälle, Fließrichtung und Schachtnummer
- Geplanter Regenwasserkanal mit Angabe von Schachtabstand, Nennweite, Material, Sohlgefälle, Fließrichtung und Schachtnummer
- Bestehender Kanal entfällt
- Bestehende Wasserleitung mit Angabe von Nennweite und Material
- Bestehende Stromleitungen laut Bestandsplänen der Fa. Bayernwerk Anlage: 3.2.3
- Bestehende Telefonleitungen laut Bestandsplänen der Fa. Telekom
- Bestehende Gasleitung laut Bestandsplänen der Fa. Schwaben-Netz
- Bestehende Breitbandleitung laut Bestandsplänen der Fa. Trench
- Trassenvorschlag Wasserleitungen
- Trassenvorschlag Kabelleitungen
- Trassenvorschlag Gasleitungen
- Schutz von Wurzeleinwuchs

Die Leitungen wurden aus den Bestandsplänen der Spartenträger übernommen. Für die Vollständigkeit und Genauigkeit der Lage wird keine Gewähr übernommen. Zur Ausführung sind die Bestandsunterlagen beim jeweiligen Spartenträger einzuholen.

**Erlenweg Süd M=1:50**  
0+095

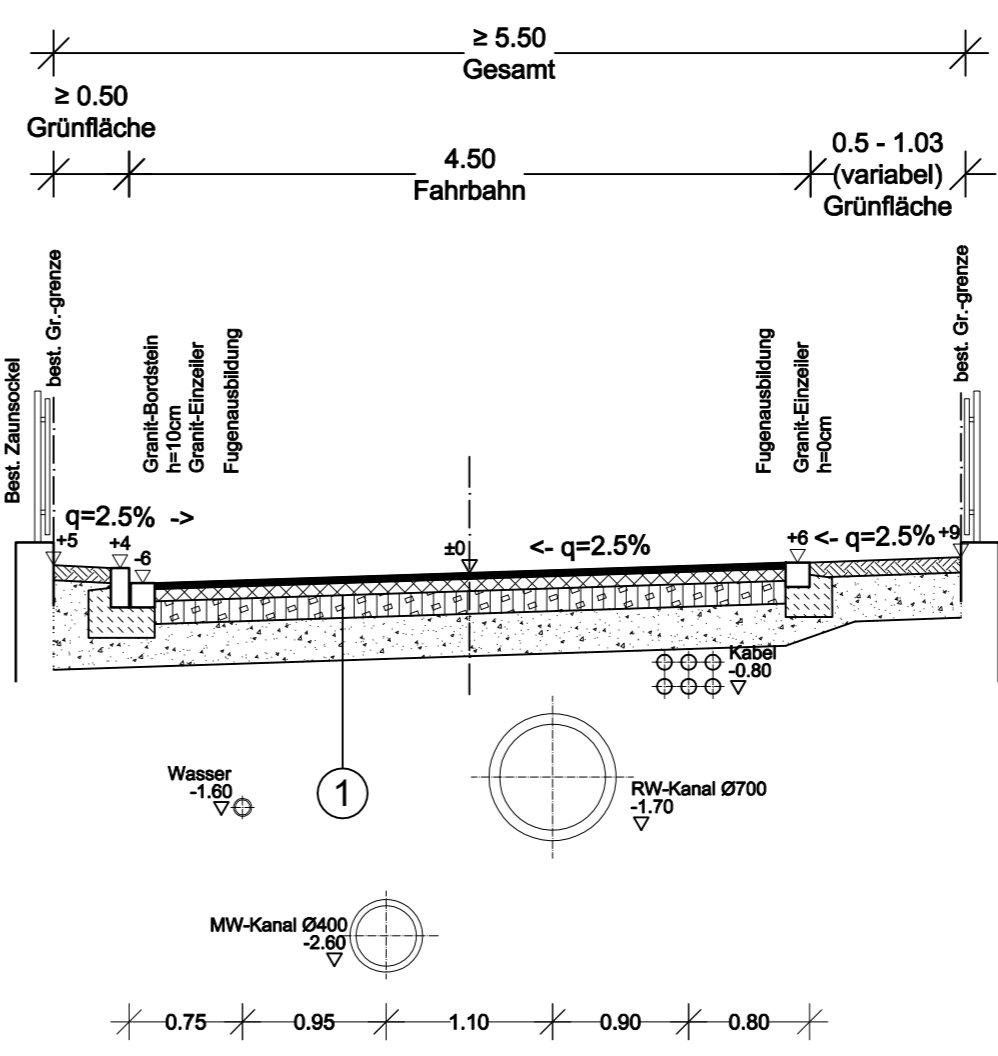

a	16.03.2018	Laufende Änderungen	A. Burghard
Index:	Datum:	Art der Änderung:	gezeichnet:
Projekt: <b>VBO Oberhausen - Ableitungskanäle BG Hüllacker und Straßenbau Kelterstraße und Erlenweg</b>			
Gemeinde Oberhausen Landkreis Neuburg-Schrobenhausen		BAUENTWURF	
Planinhalt:	Projekt Nr.: 3042.139	Aufgestellt: M. Ruisinger	Vorhabensträger:  Gemeinde Oberhausen
Übersichtsplan Sparten	Maßstab: 1:1000	gezeichnet: A. Burghard	
Plan-Nr./Index: BE ÜL03a	Datum: 15.12.2017	geprüft: W. Wipfler	
Entwurfsverfasser: <b>WipflerPLAN</b> Architekten Baum Ingenieure Vermessungsingenieure Erschließungsträger		WipflerPLAN Planungsgesellschaft mbH Hohenwarter Straße 124 85276 Pfaffenhofen / Ilm Tel.: 08441 5045-0 Fax: 08441 490204 www.wipflerplan.de info@wipflerplan.de	
Gemeinde Oberhausen		Gemeinde Oberhausen Hauptstr. 4 85697 Oberhausen Tel.: 0 84 31/67 94-0 Fax: 0 84 31/67 94-20 www.gemeinde-oberhausen.de info@gemeinde-oberhausen.de	