


# BP Breiten

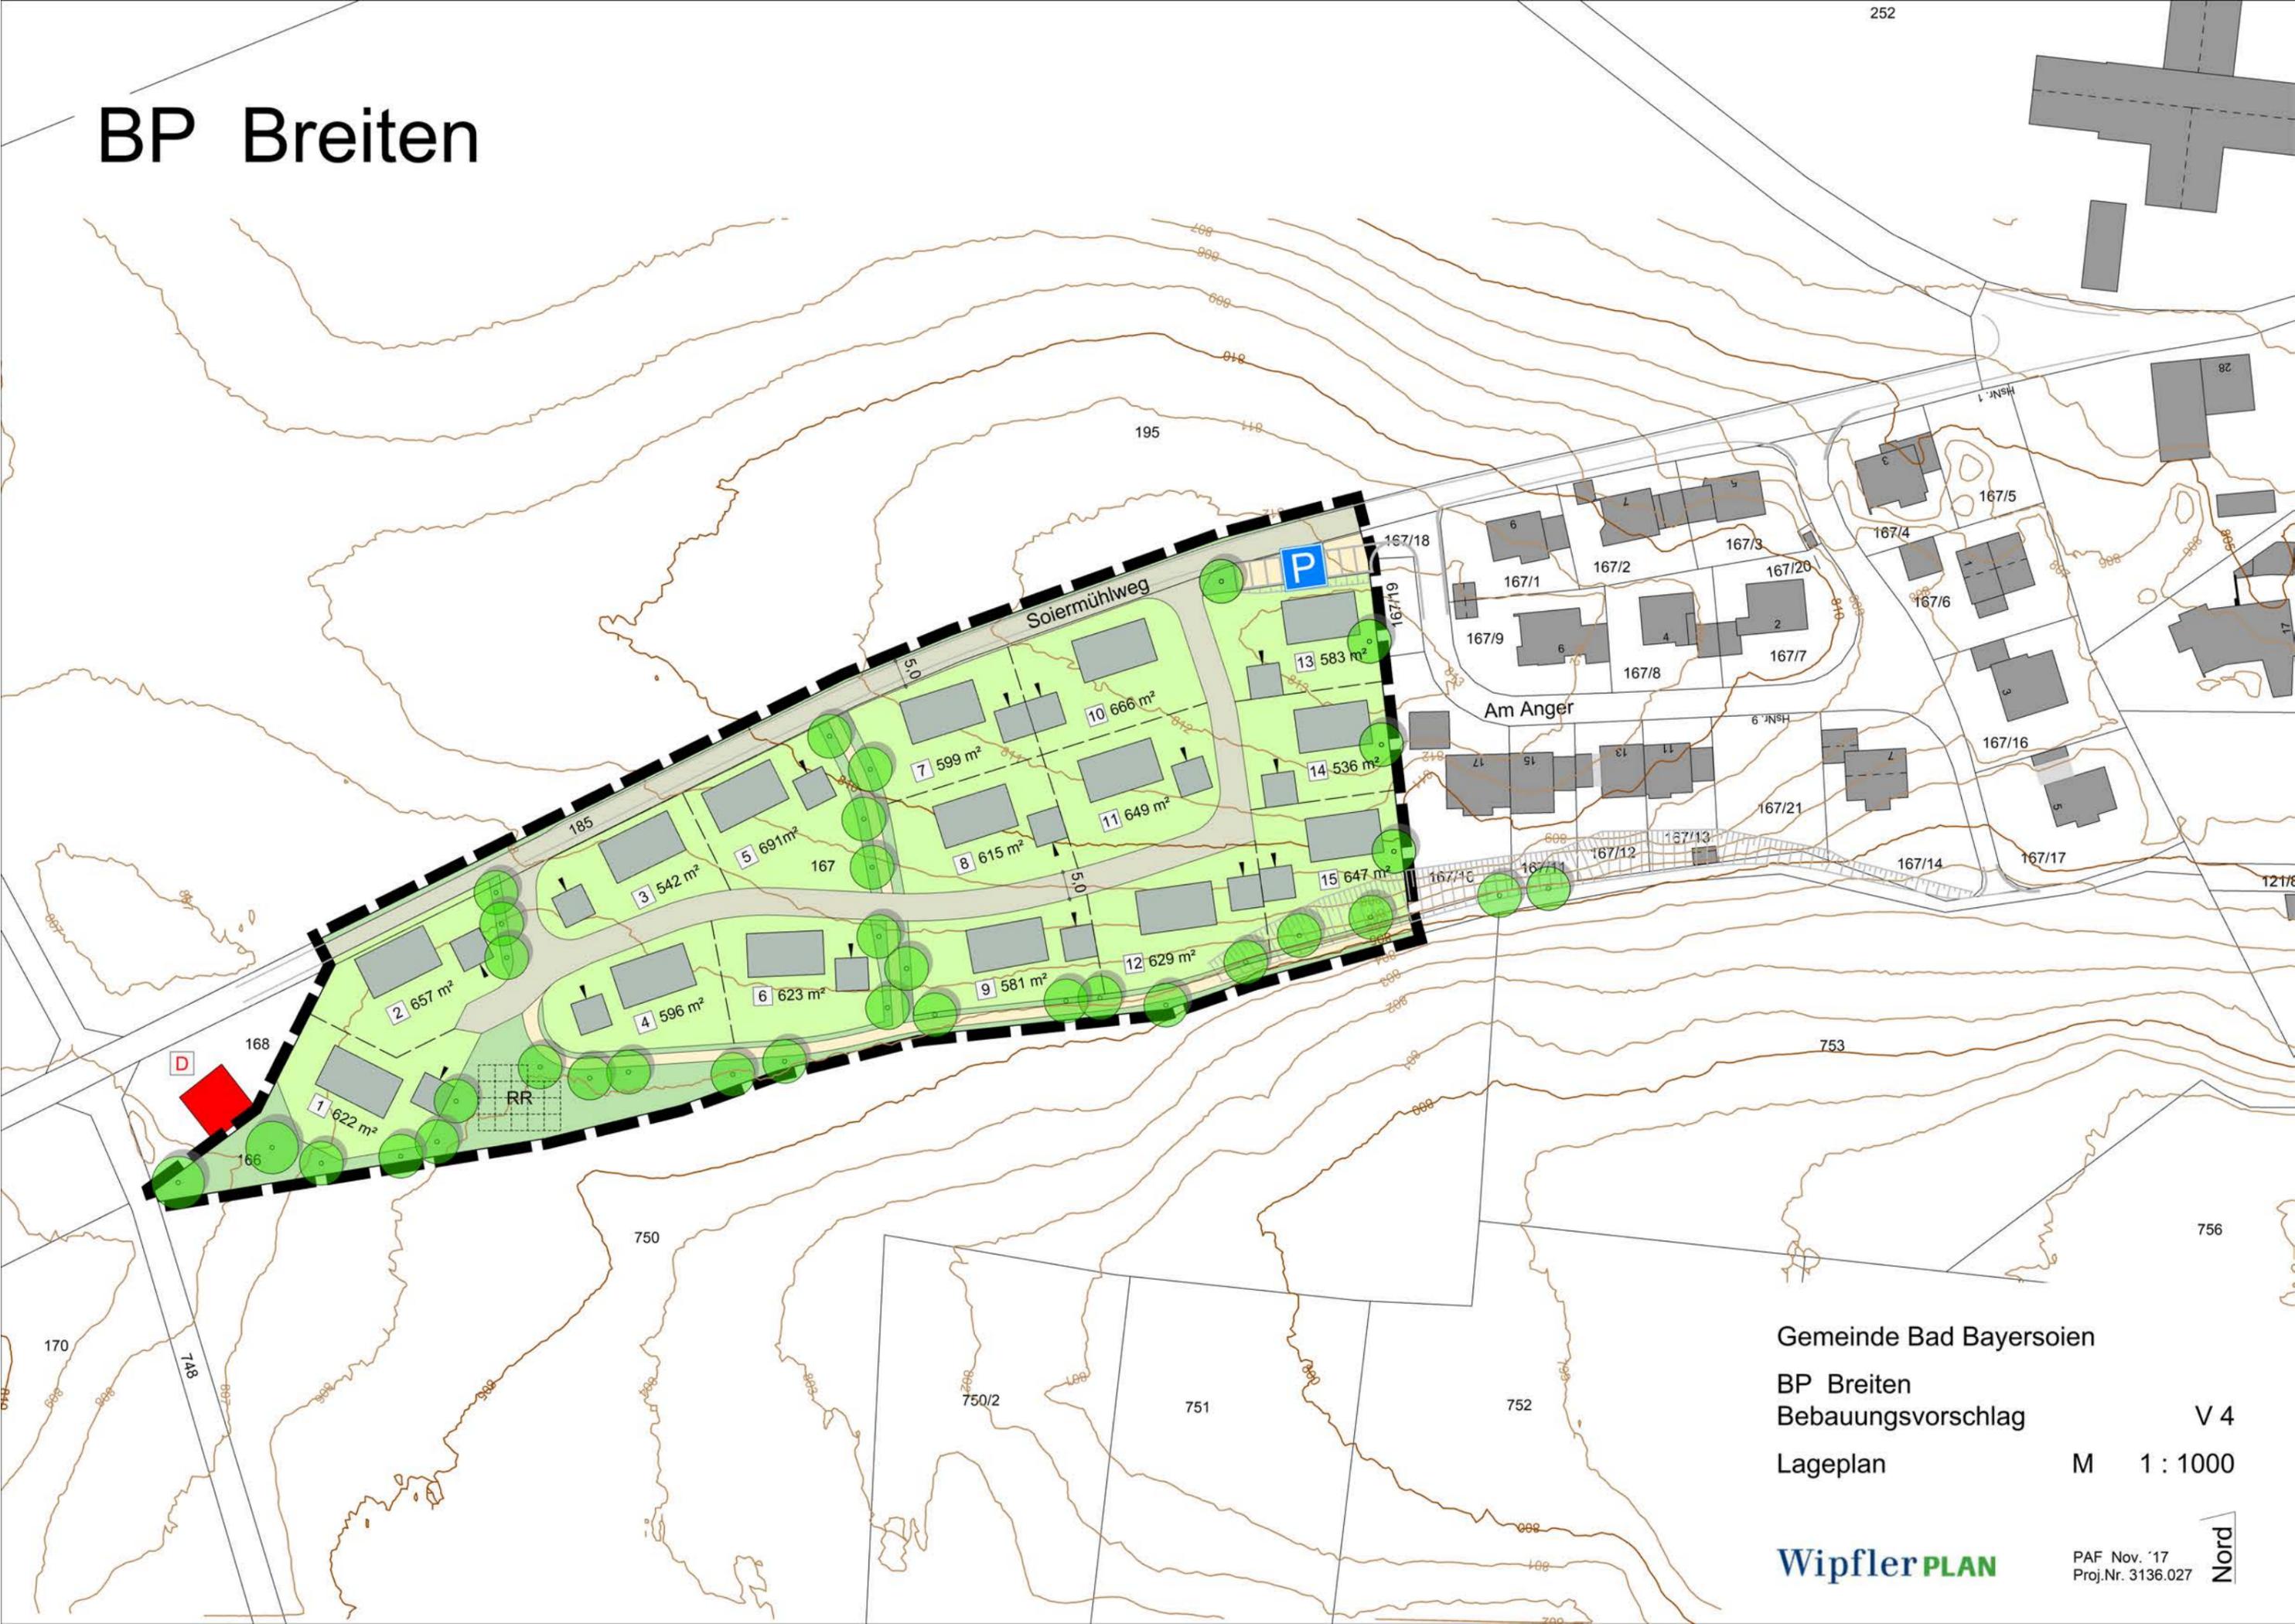

Gemeinde Bad Bayersoien

BP Breiten  
Bebauungsvorschlag

Lageplan

V 4

M 1 : 1000

WipflerPLAN

PAF Nov. '17  
Proj.Nr. 3136.027

Nord